

Farol - Cabo da Roca (Séc. XIX) **F-07**

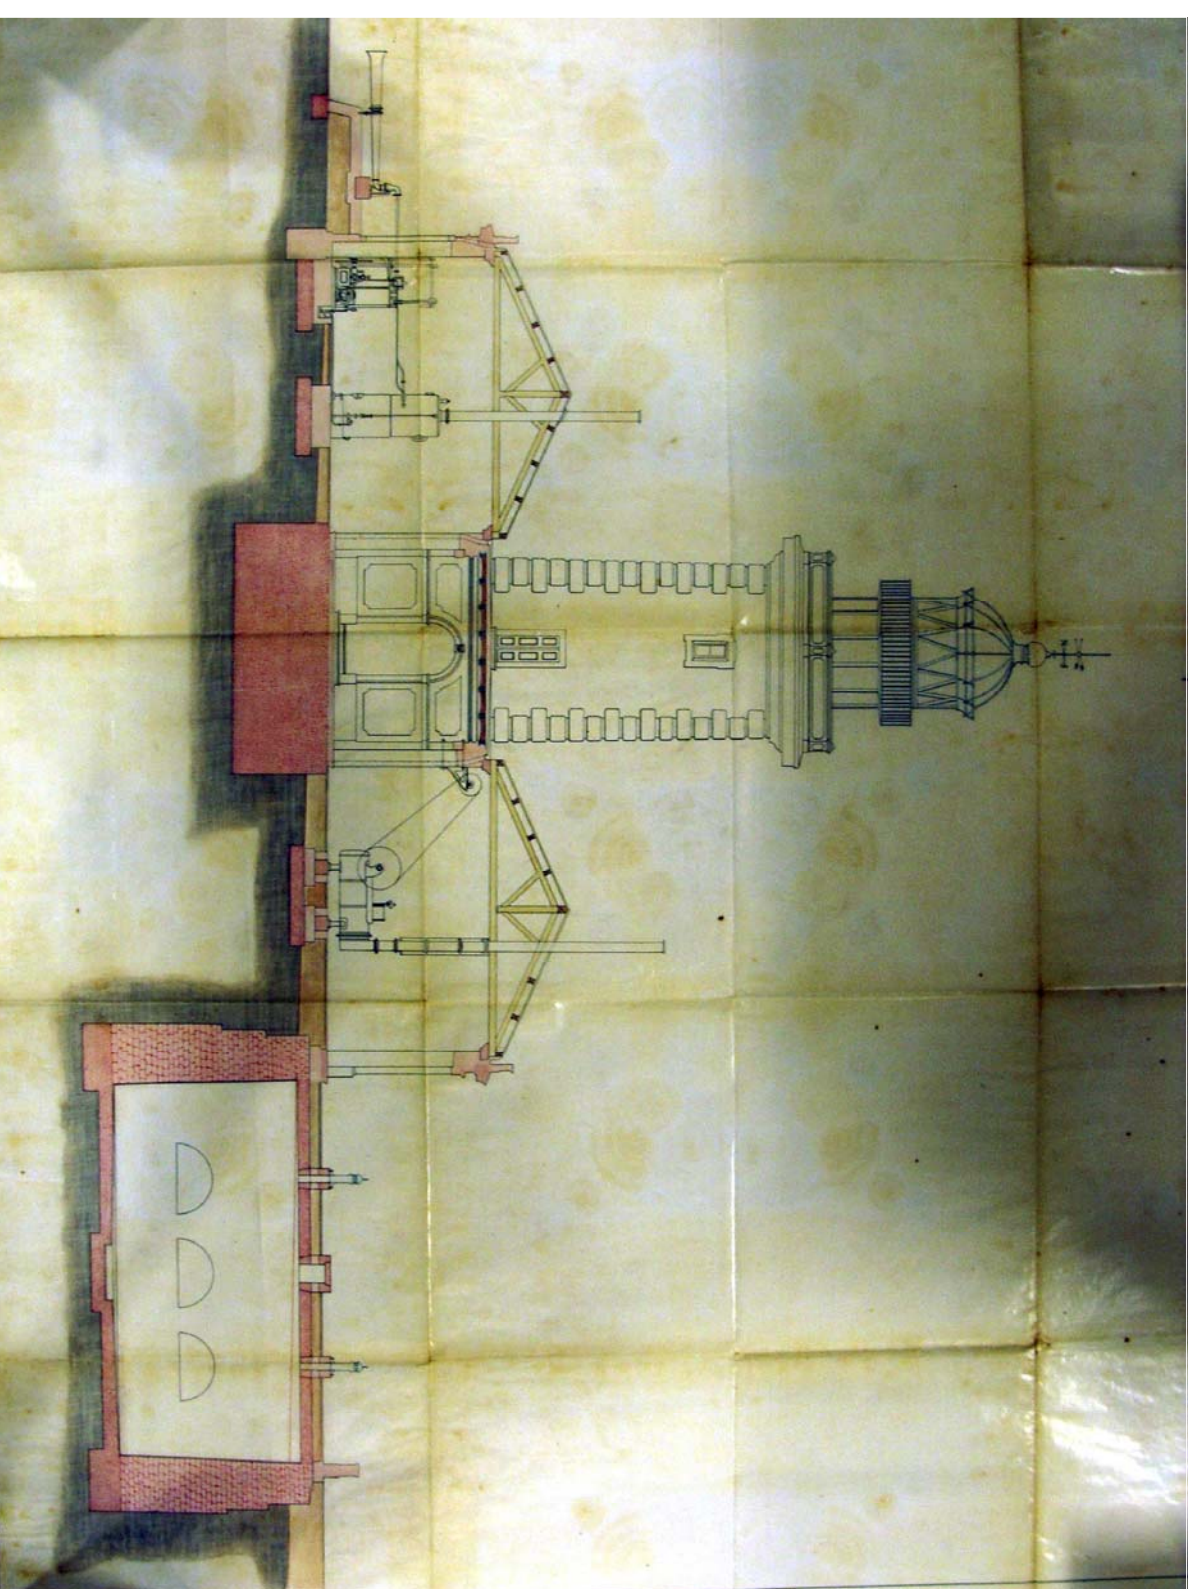
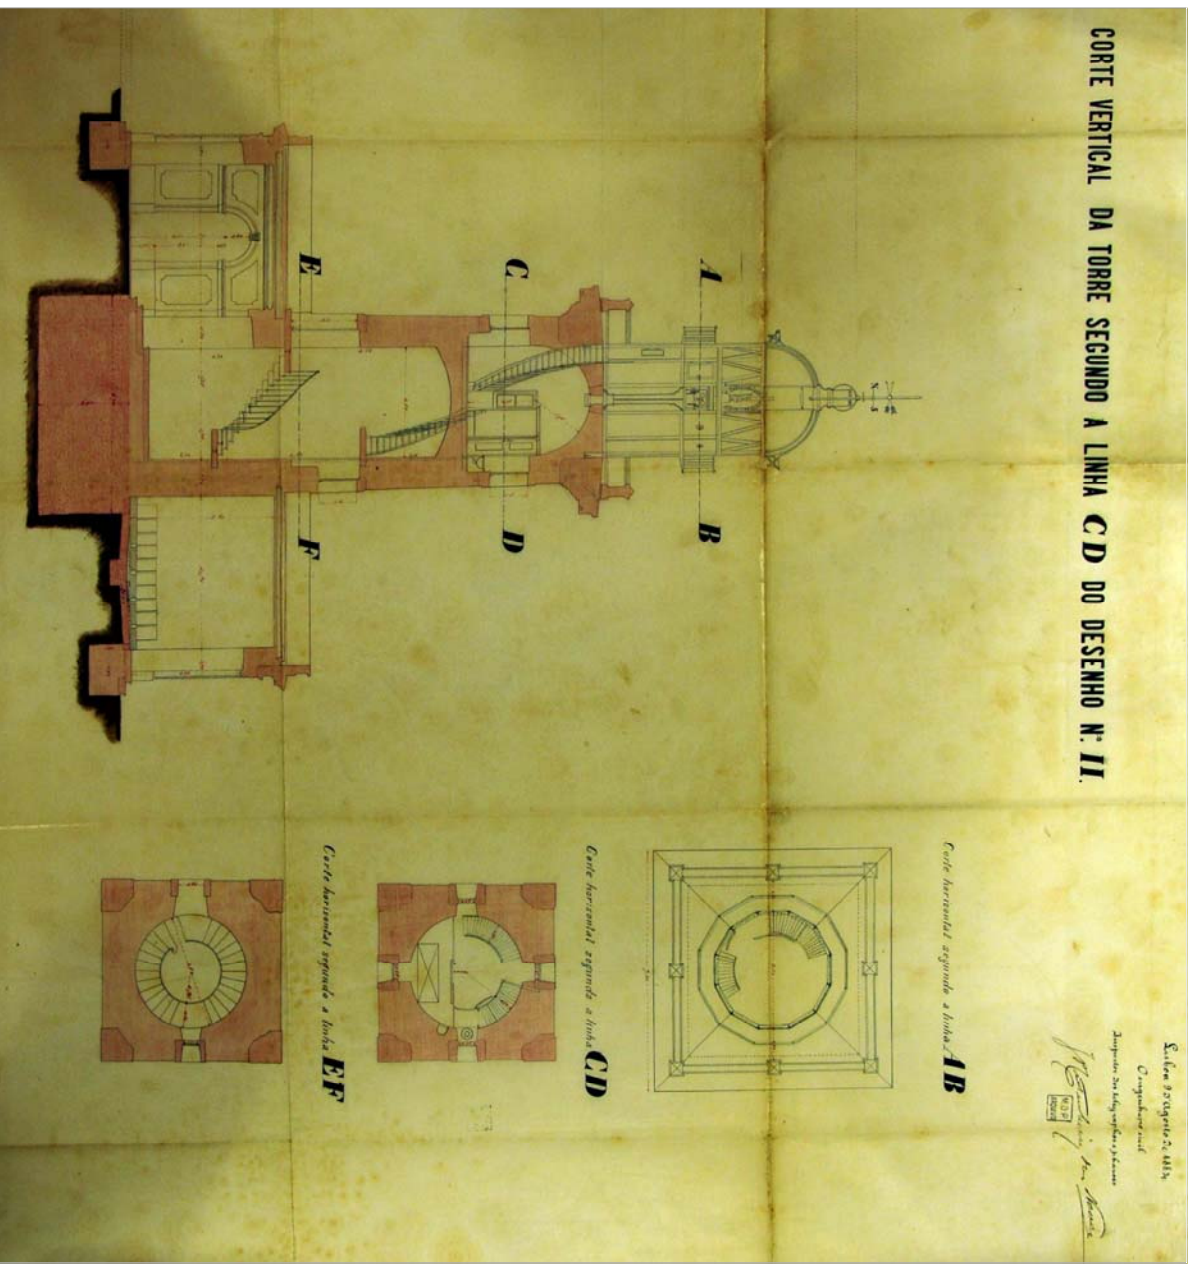
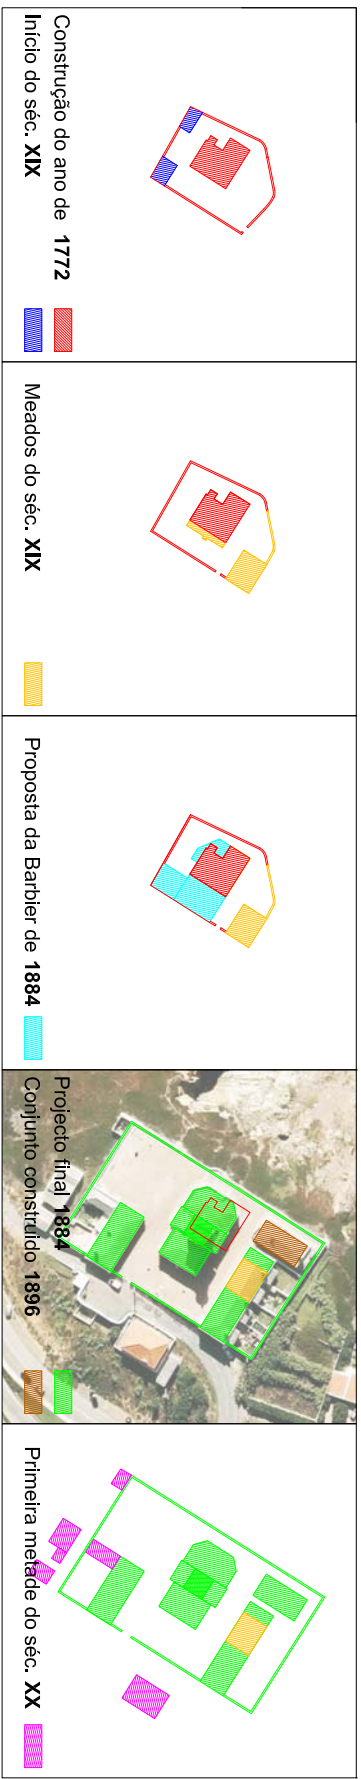
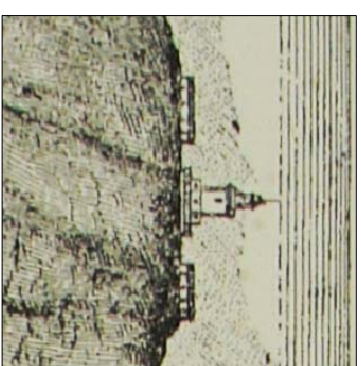


Fig.11 Corte vertical da torre (Lisboa, 9 de agosto de 1884) - Consultados no Arquivo Histórico do Ministério das Obras Públicas Transportes e Comunicações. Ass. O engenheiro civil inspector dos telegraphos e pharots - J. P. Castanheiro das Neves

Fig.12 Corte da torre, Edifícios contíguos e sistema (Lisboa, 9 de agosto de 1884) - Consultados no Arquivo Histórico do Ministério das Obras Públicas Transportes e Comunicações. Ass. O engenheiro civil inspector dos telegraphos e pharots - J. P. Castanheiro das Neves