


Farol - Cabo da Roca F-09

(Séc. XX)

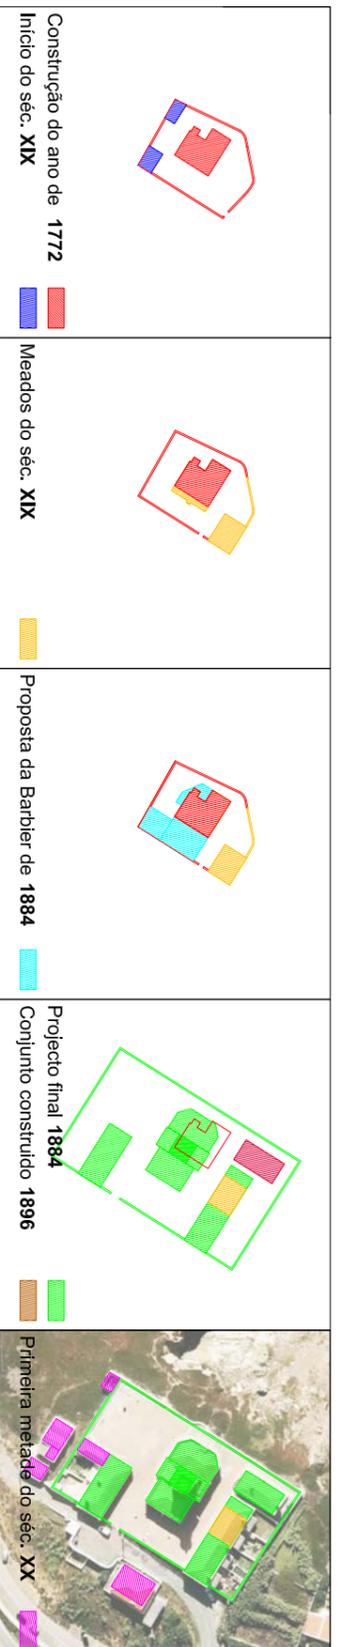

Durante o século XX foram feitas algumas alterações como a construção de edifícios anexos destinados à habitação do faroleiro chefe (fig.15 e 16) e espaços técnicos para o fabrico e carregamento de gás. (fig.17, 19 e 20) Numa visita feita recentemente (20 de Julho de 2009) ao local, constatou-se que o conjunto do farol está a sofrer uma obra de reforma. (fig.5 e 15) Uma alteração que se pode identificar foi a demolição dos anexos externos a sul, com excepção dos espaços anteriormente destinados ao armazenamento de garratas e a casa de carregamento, que passaram a abrigar uma garagem de automóvel.(fig.21 e 22)



Fig.15 Imagens do lado Norte tirado pelo autor em 20/07/2009

FAROL DO CABO DA ROCA

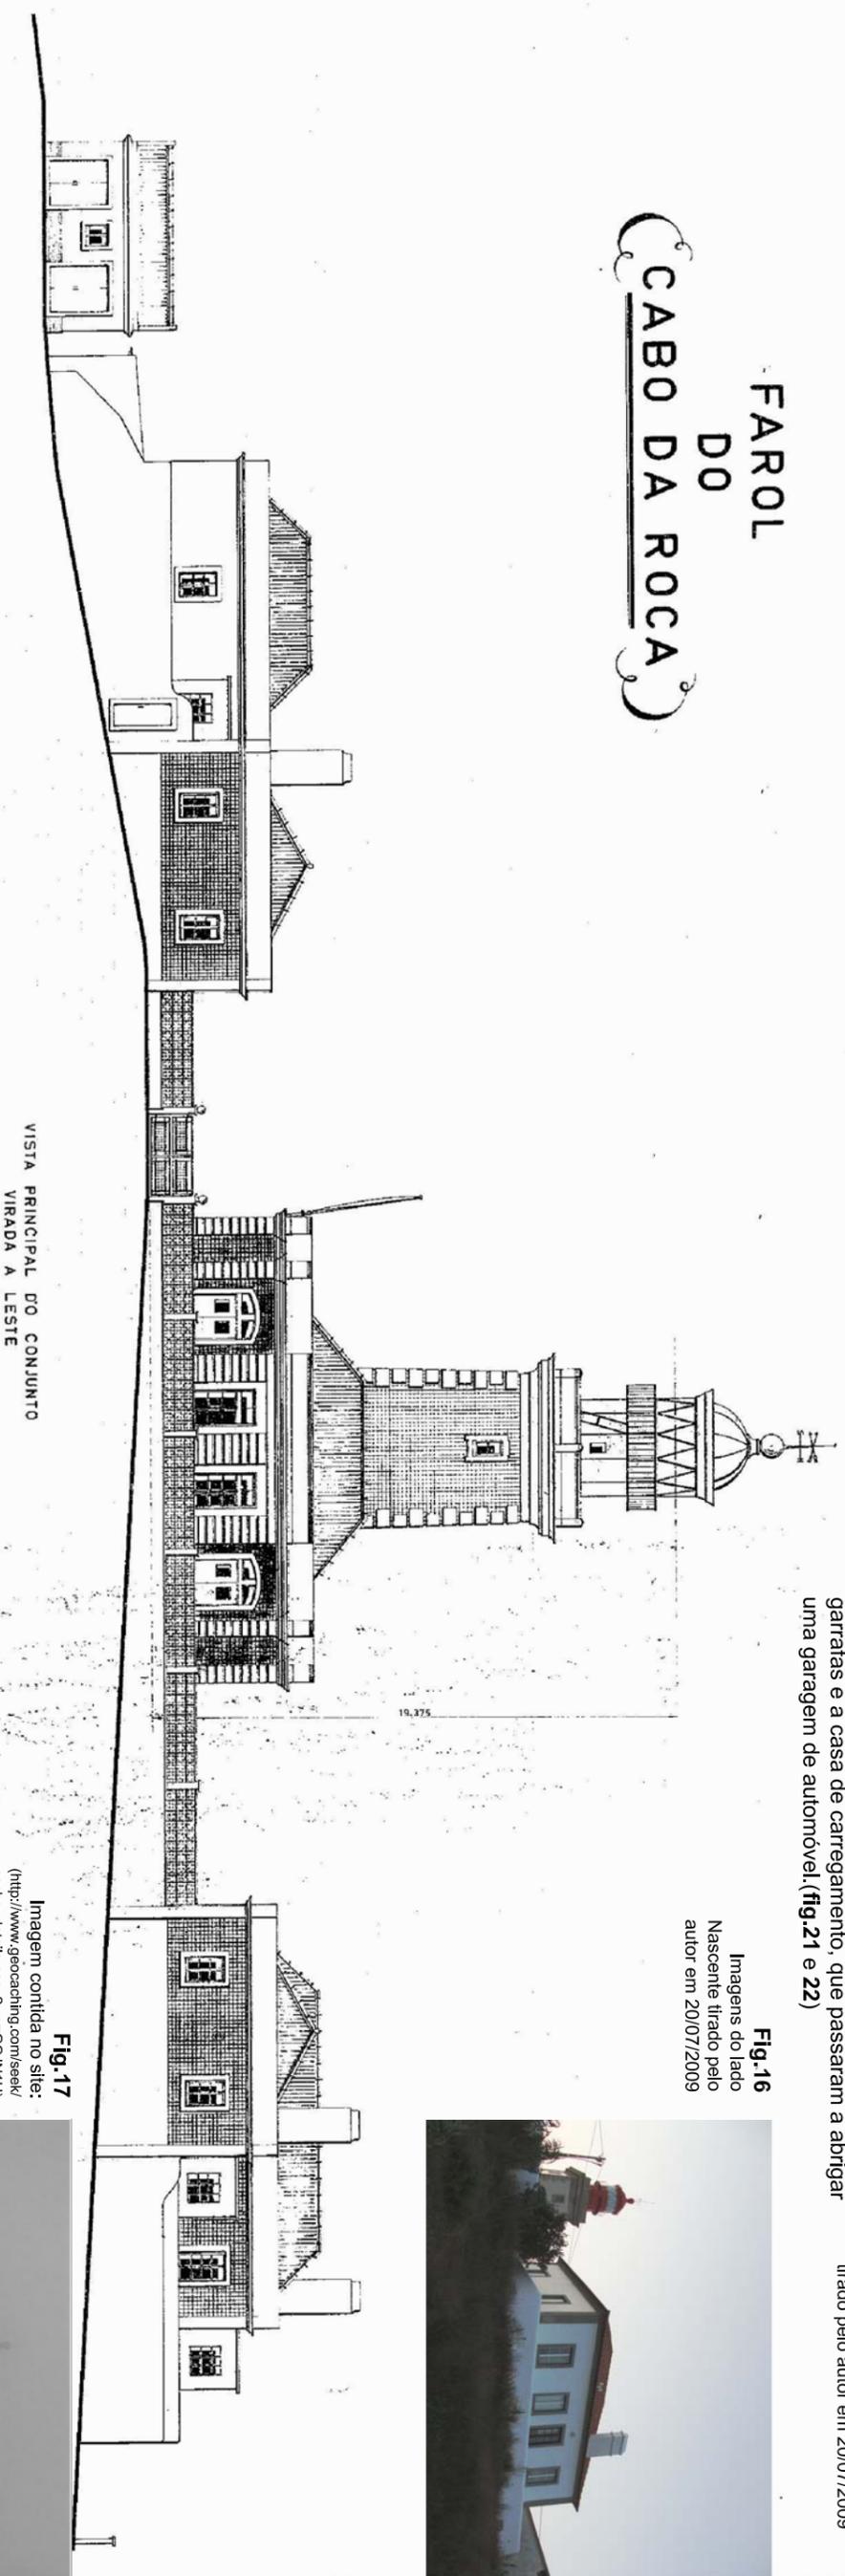


Fig.16 Imagens do lado Nascente tirado pelo autor em 20/07/2009



Fig.17 Imagem contida no site: (http://www.geocaching.com/seek/cache_details.aspx?wp=GCMNH)



Fig.18 Vista principal e posterior do conjunto - Consultado no site do IPPAR (monumentos .pt)

VISTA POSTERIOR VIRADA A OESTE

