


Fig.27
Planta do conjunto (1977)- Consultado e fotografado na Direcção de faróis - Marinha

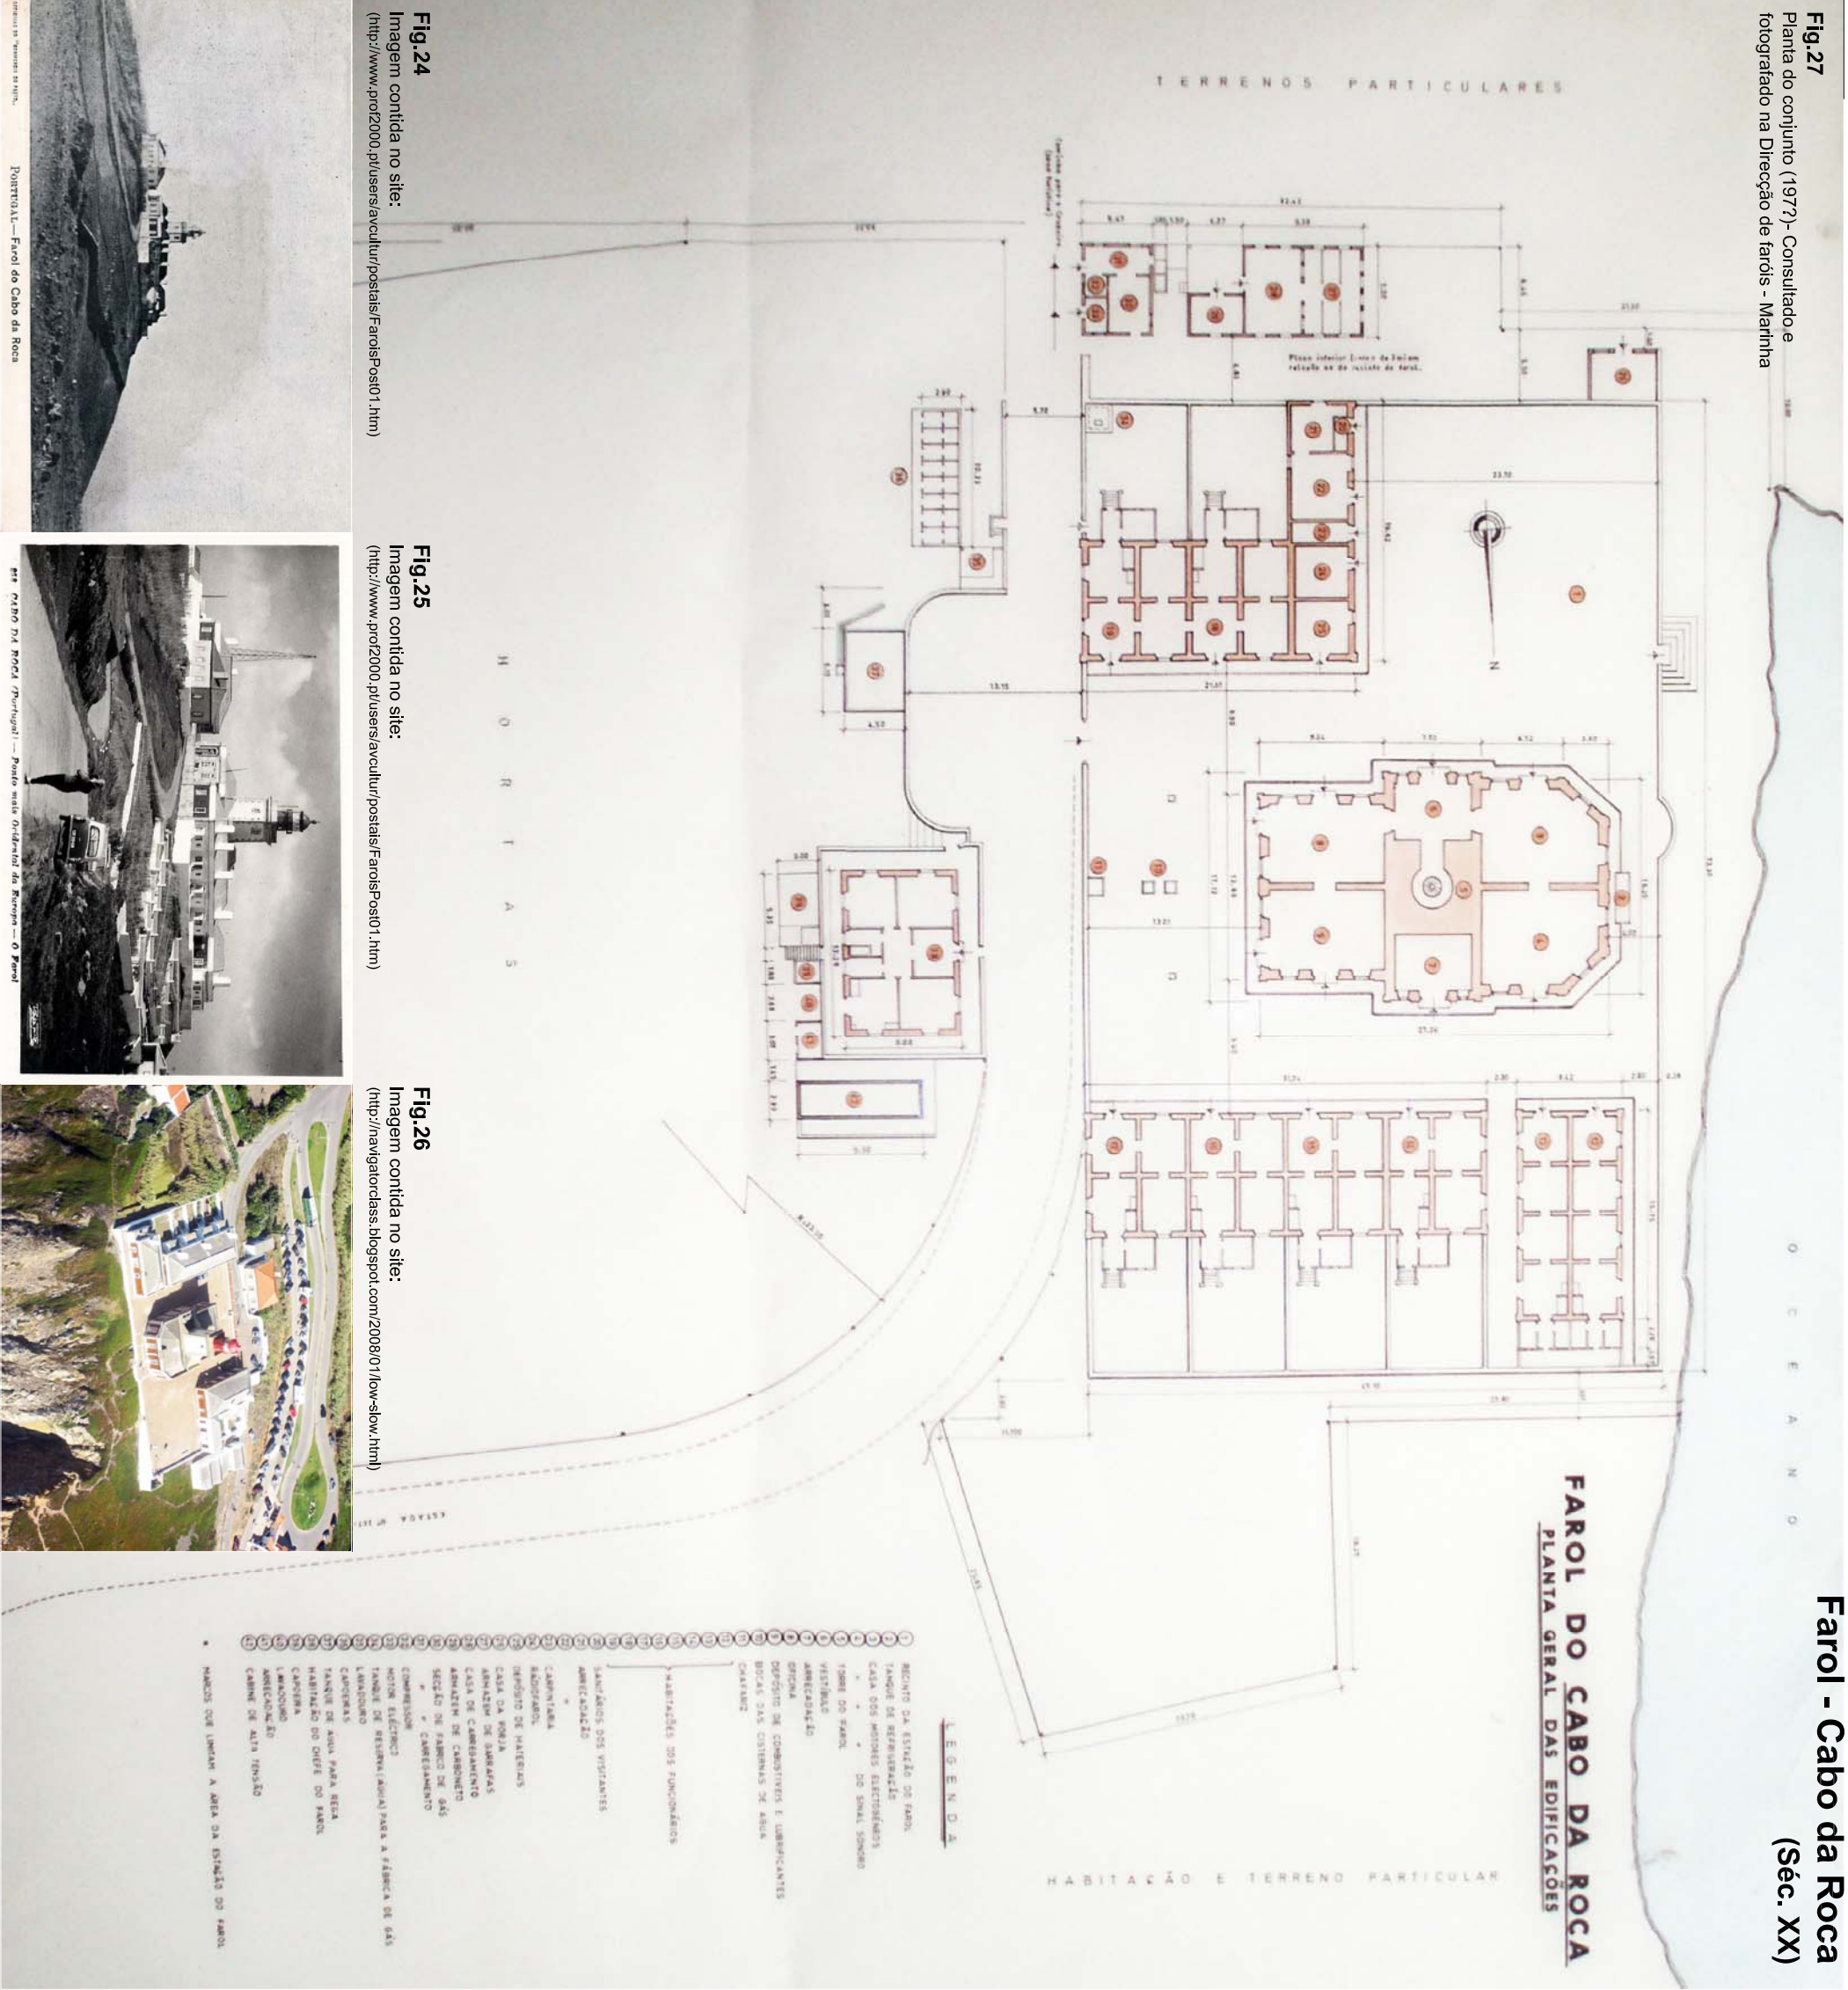

Farol - Cabo da Roca
(Séc. XX)





Fig.24
Imagem contida no site:
(<http://www.prcj2000.pt/users/avcultur/postais/faroiPost01.htm>)

Fig.25
Imagem contida no site:
(<http://www.prcj2000.pt/users/avcultur/postais/FaroiPost01.htm>)

Fig.26
Imagem contida no site:
(<http://navigatoclass.blogspot.com/2008/01/low-slow.html>)



Fig.28
Foto tirada pelo autor em 20/07/2009. Placa afixada na Alameda Este onde está escrito: D.E.P. e PHAROS. 1896. Cabo da Roca. Castanheira das Neves-Proj. Proença Vieira-Exec.

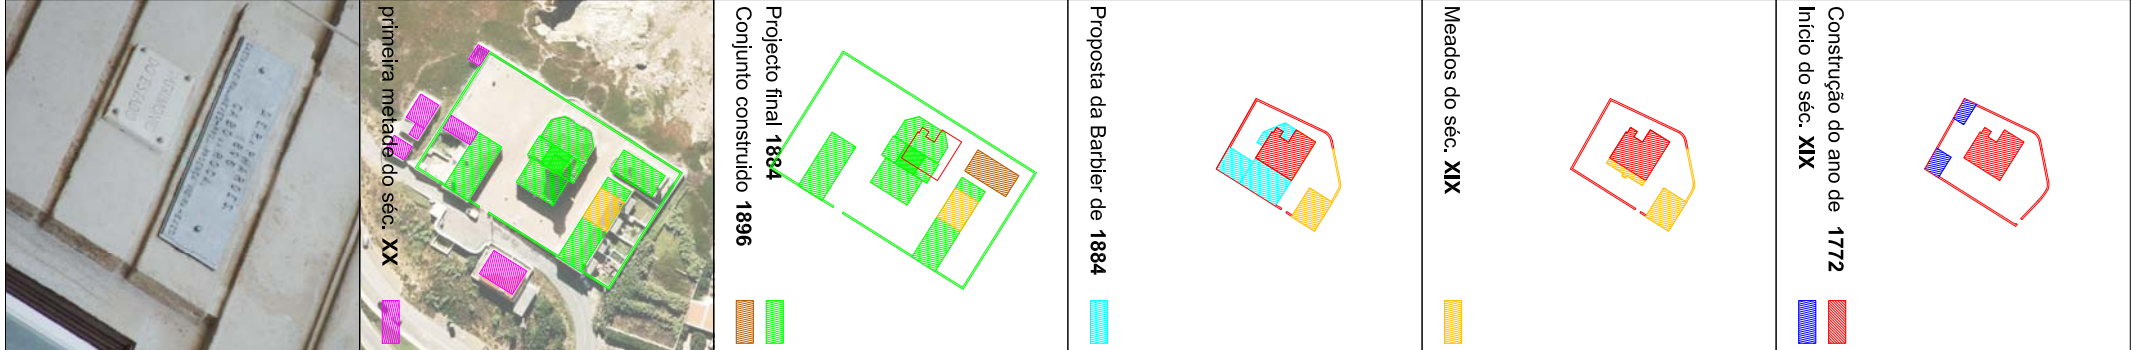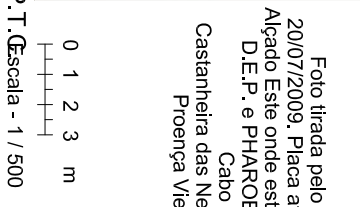

0 1 2 3 m