

Fig. 15 Imagem do alçado principal do edifício a Oeste. Imagem contida no livro de Jaime Figueredo - Guia dos Faróis de Portugal



LEGENDA

- 1 a 4 - Marcos existentes que limitam a área de
- 5 - Restaurante "Mau dos Carros".
- 6 - Parque de estacionamento para autocarros
- 7 - Traça do da estrada actualizada.
- 8 - Casa dos reservatórios de ar comprimido
- 9 - Tubos de passagem de ar comprimido.
- 10 a 13 - Sistemas de águas pluviais.
- 14 - Casa dos motores.
- 15 - Tanques de refrigeração dos motores.
- 16 a 20 - Residências dos funcionários do farol.
- 21 - Casa do Rádio-farol.
- 22 - Torre do farol.
- 23 - Vestiário.
- 24 - Depósito de combustíveis e materiais.
- 25 - Arrecadação
- 26 - Mastro da antena do rádio-farol.
- 27 - Capoeiras.
- 28 - Residência do chefe do farol.
- 29 - Vedação em rede, para resguardo dos avaras
- 30 - Casa abaixo dos aparelhos meteorológicos
- 31 - Lavaburo.
- 32 - Casa de inspeção.
- 33 - Fira do sistema H e I2.
- 34 - Garagem.

FAROL DO CABO CARVOEIRO

PLANTA GERAL DAS EDIFICAÇÕES

ESCALA 1:500


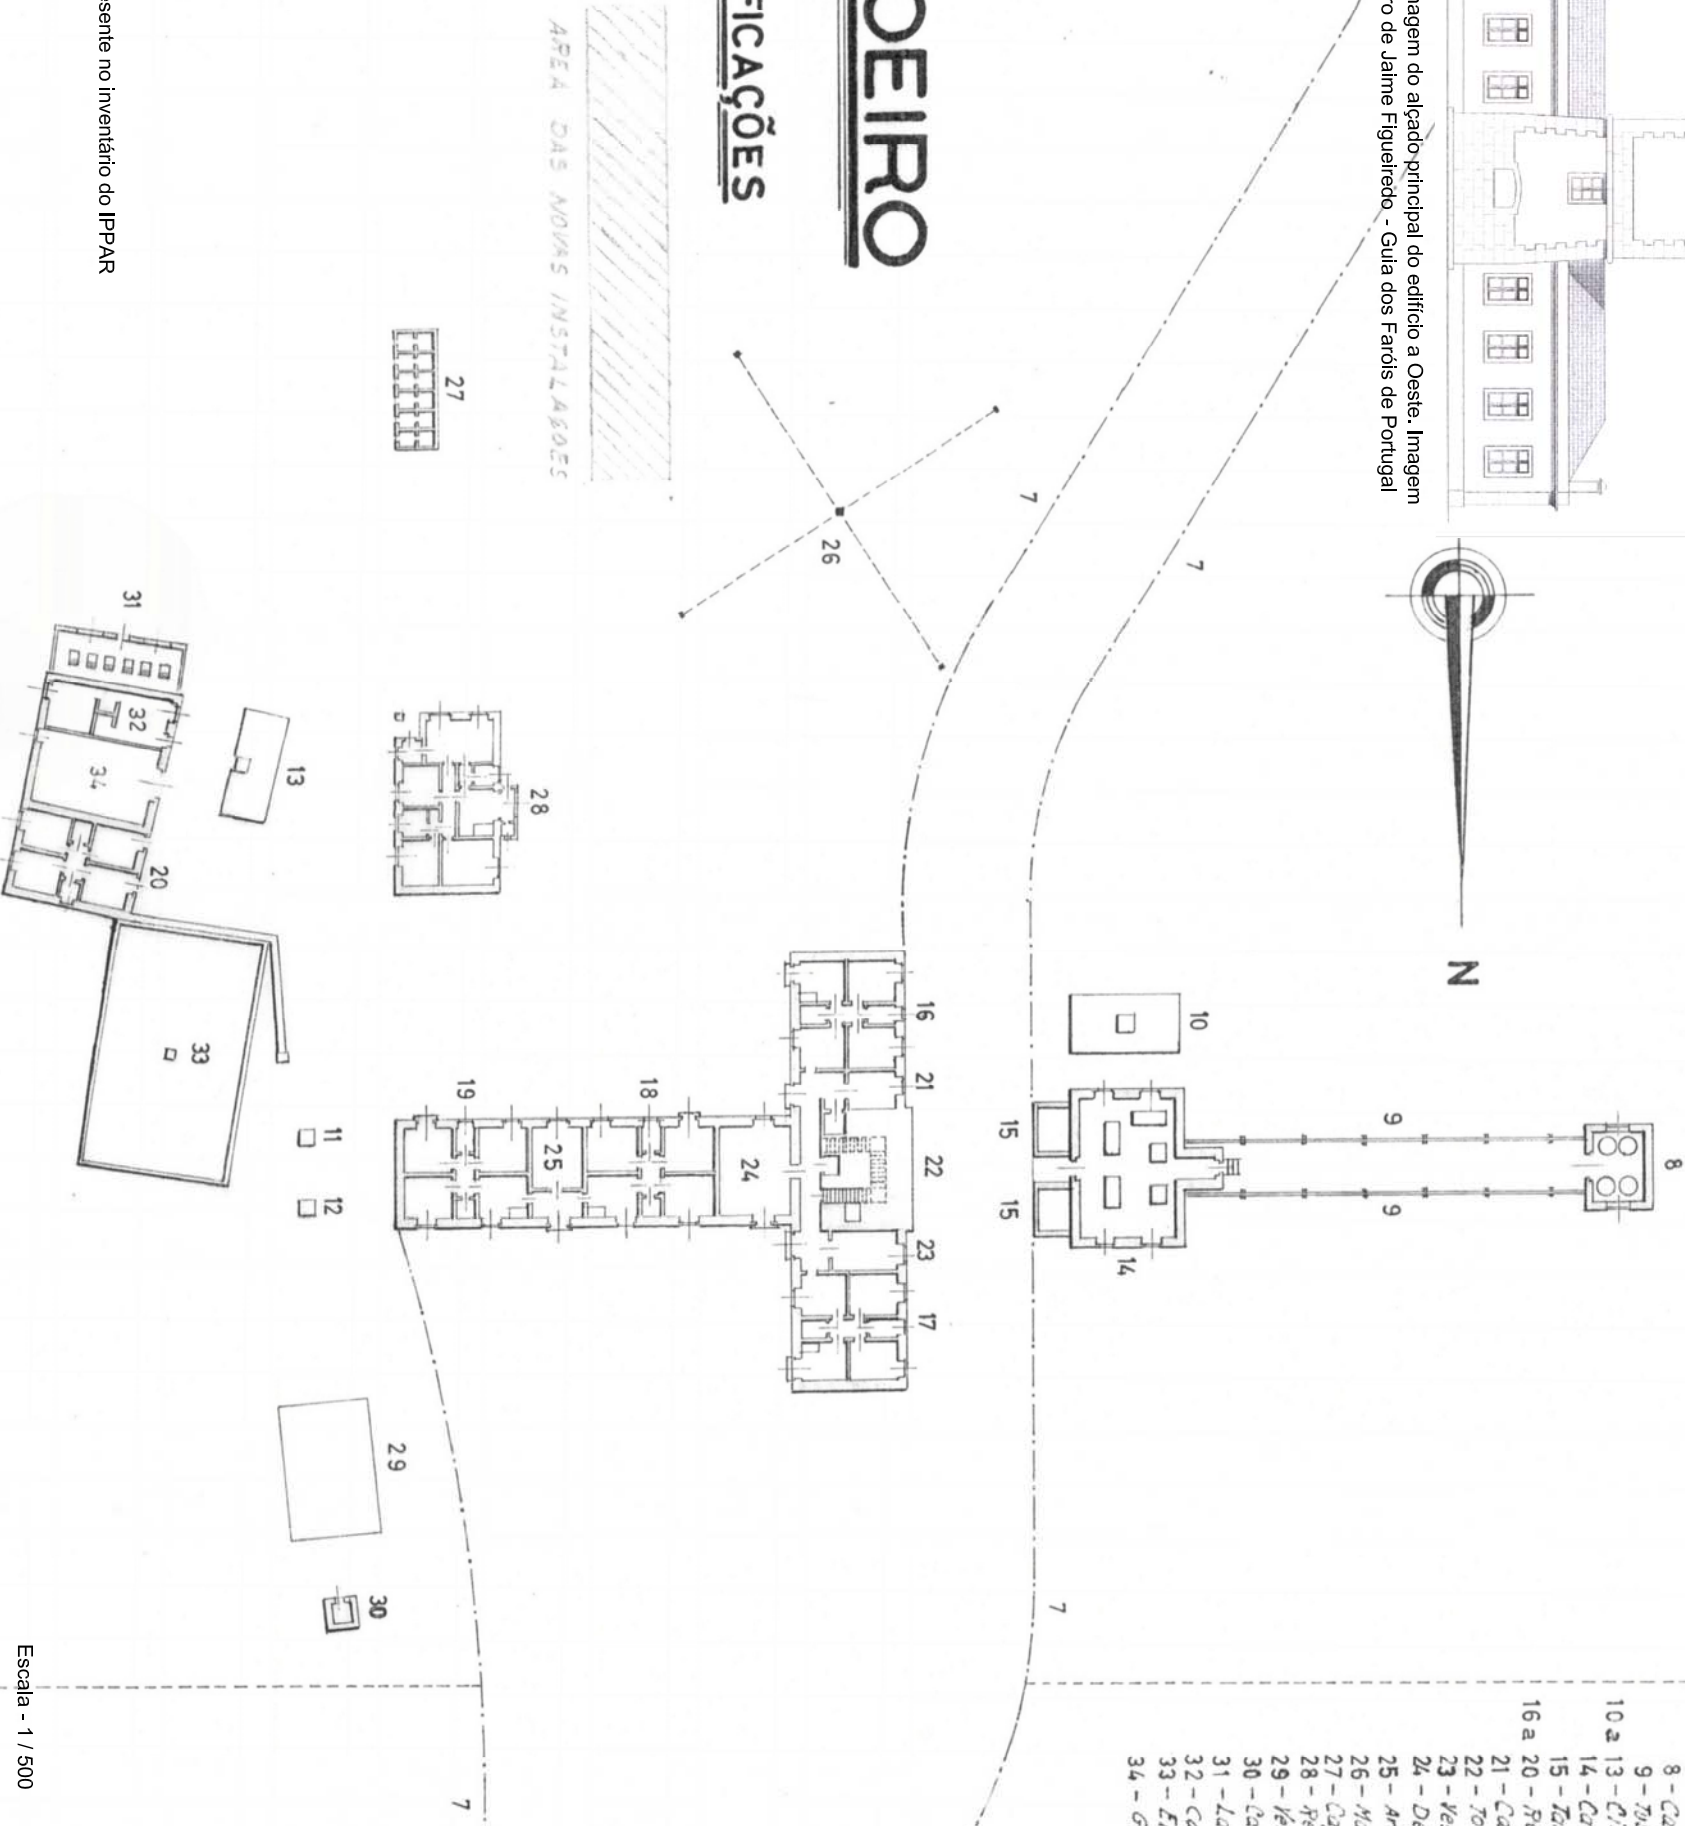


Fig. 16 Alçado lateral Dir. e Esq. do farol do Cabo Carvoeiro, presente no inventário do IPPAR (www.monumentos.pt)

DESENHOU

Reproduções feitas com base em ilustrações da época. Material recolhido em: Sites e na Direcção de faróis; Monumentos.pt; Marinha; Revistas (O Universo Ilustrado, A Ilustração Luso Brasileira e O Ocidente)

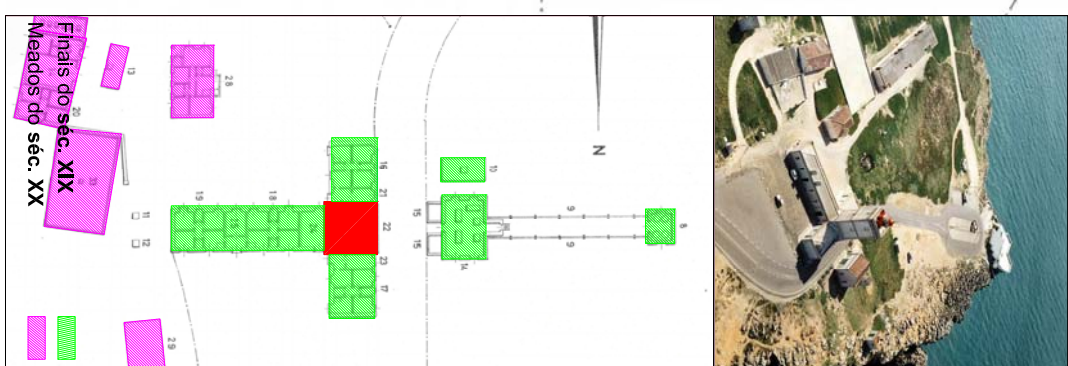

Escala - 1 / 500