Farol - Cabo Carvoeiro (Séc. XX)

F-05

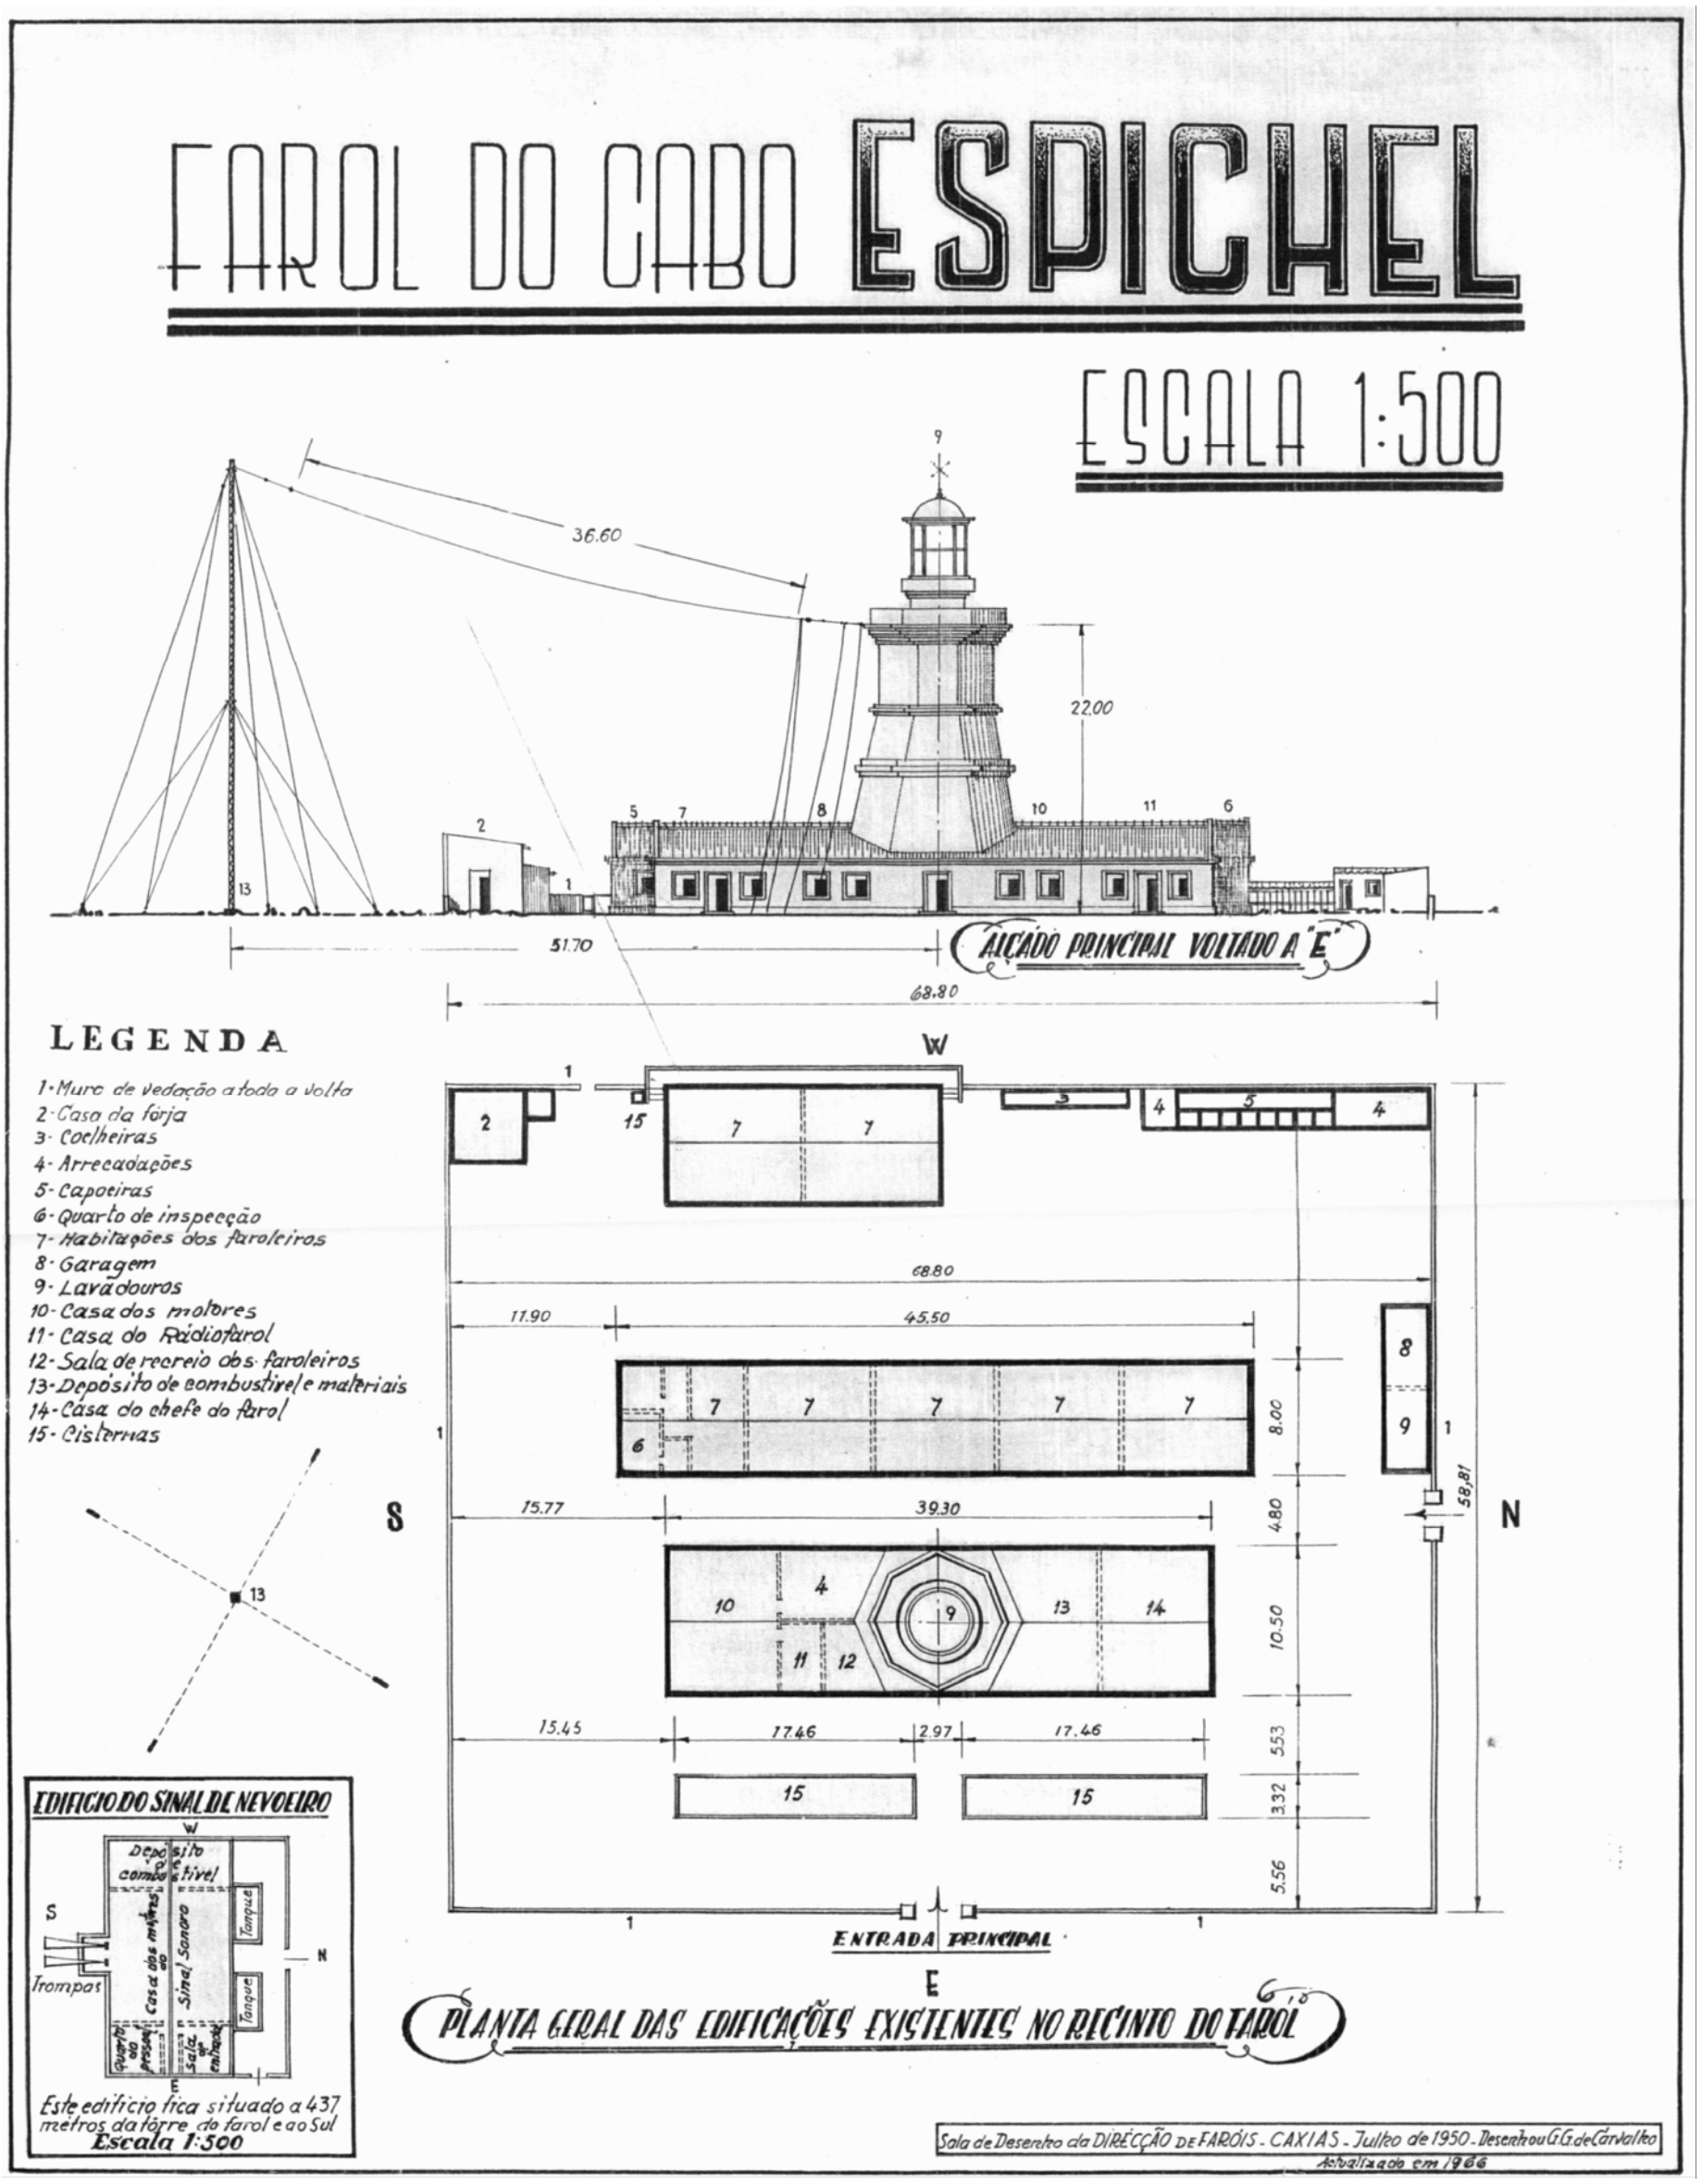

Fig. 19 Planta e alçado do conjunto. Desenho de G.G. de Carvalho em Junho de 1950 - consultado na Direcção de Faróis

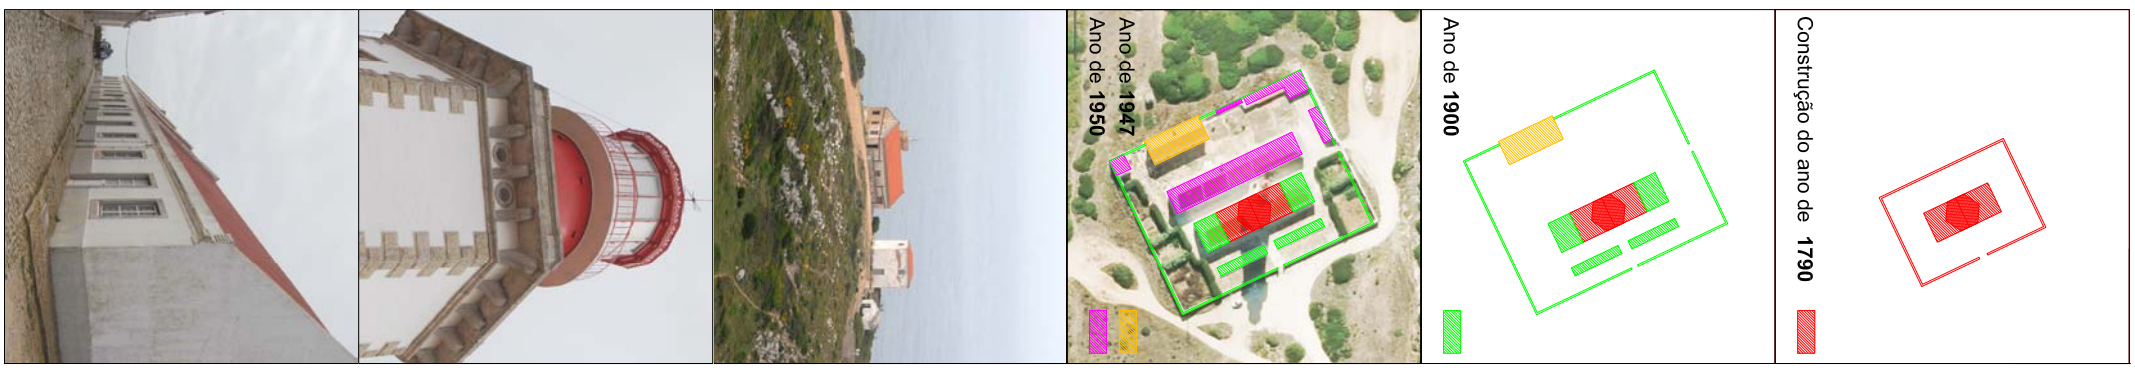

Reproduções feitas com base em ilustrações da época. Material recolhido em: Sites e na Direcção de faróis; Monumentos.pt ; Marinha; Revistas (O Universo Ilustrado, A Illustração Luso Brasileire e O Ocidente)

Escala - 1 / 500