




Farol - Nossa Senhora da Luz (Séc. XVIII) F-01

Fig. 1
Farol da Nossa Senhora da Luz [1761?] (Leal, Rui Manuel Sá, *Ajudas à Navegação: Curso de Formação de Faroleiros - Marinha*, P. 126, vol. 1)

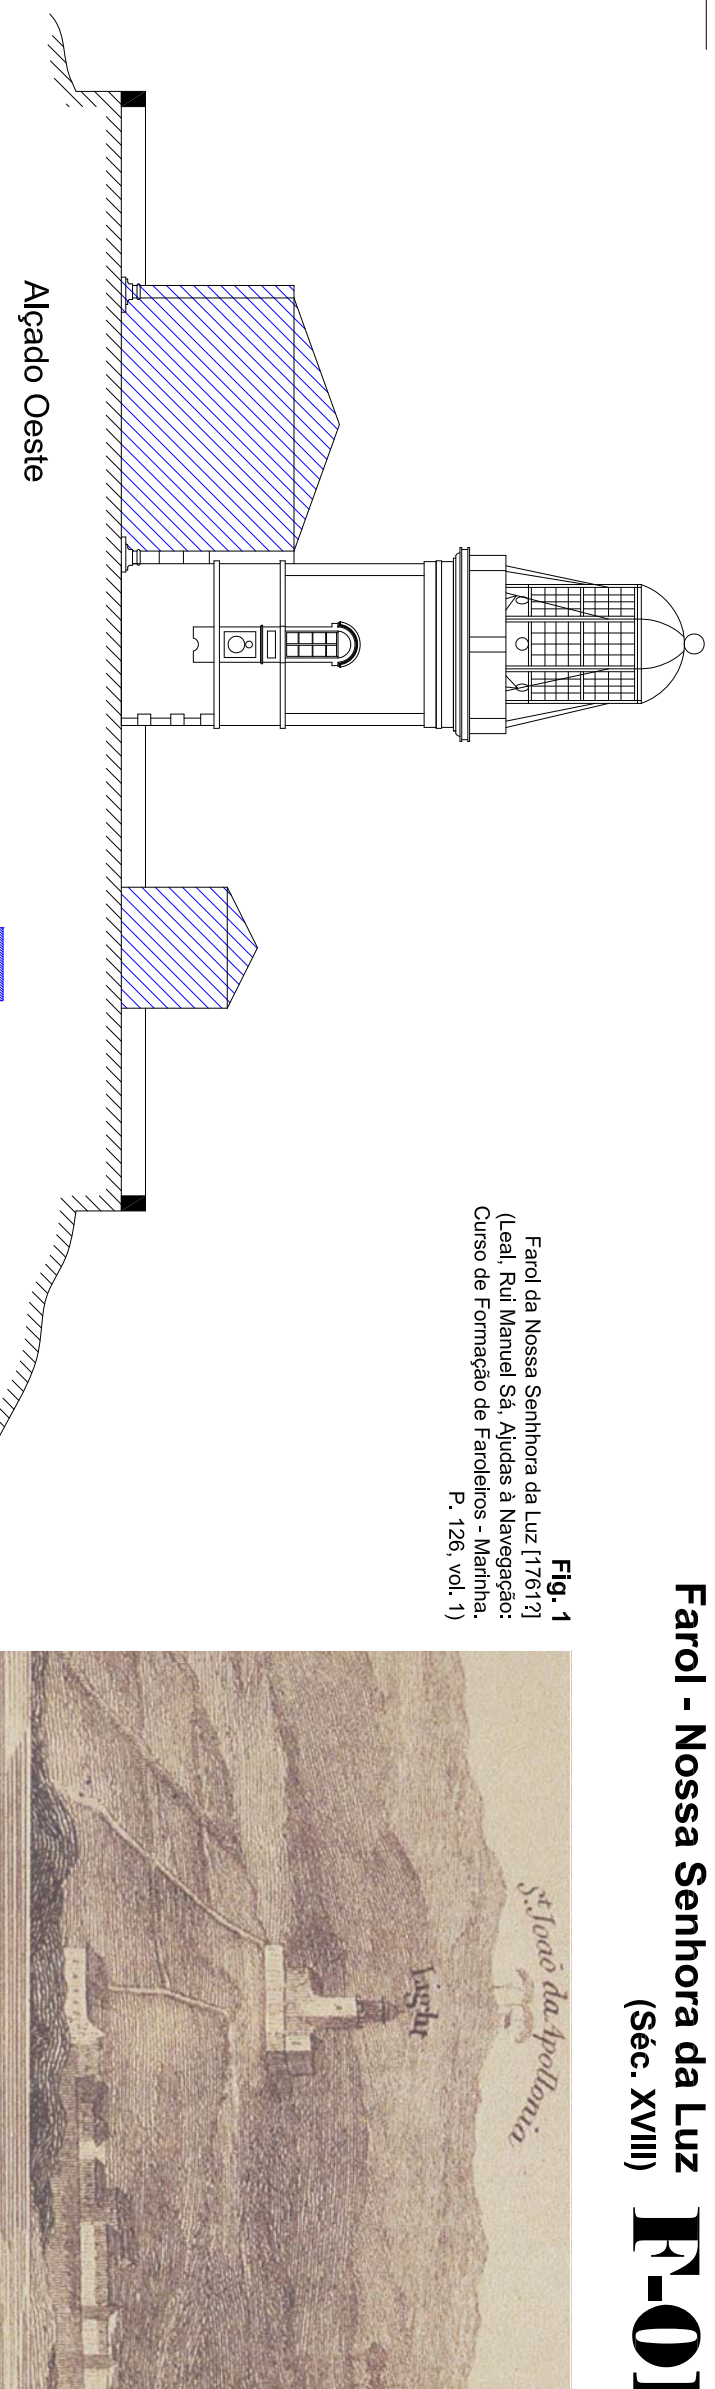





Na **fig. 1** nota-se que a Norte da torre localiza-se a igreja de Nossa Senhora da Luz, cuja obra é atribuída a D. Miguel, no **séc. XVI**. Actualmente ainda se encontram vestígios da sua existência; uma parede de aproximadamente 1 metro de espessura, levantada ao nível do segundo fiso da torre. Destaca-se ainda na mesma, uma cornija que percorre toda a fachada do conjunto (torre e habitação do faroleiro), onde assentava a estrutura da cobertura da igreja.

A Sul vê-se, ligeiramente afastado um edifício de base rectangular de um ou dois pisos, cujo programa poderá ter conestado de: Habitação, oficinas ou de uma cavalariça. Provavelmente pertencente a um particular ou pároco da Igreja. Na imagem, destaca-se a plataforma limitada por um muro na qual se implanta o conjunto dos edifícios.

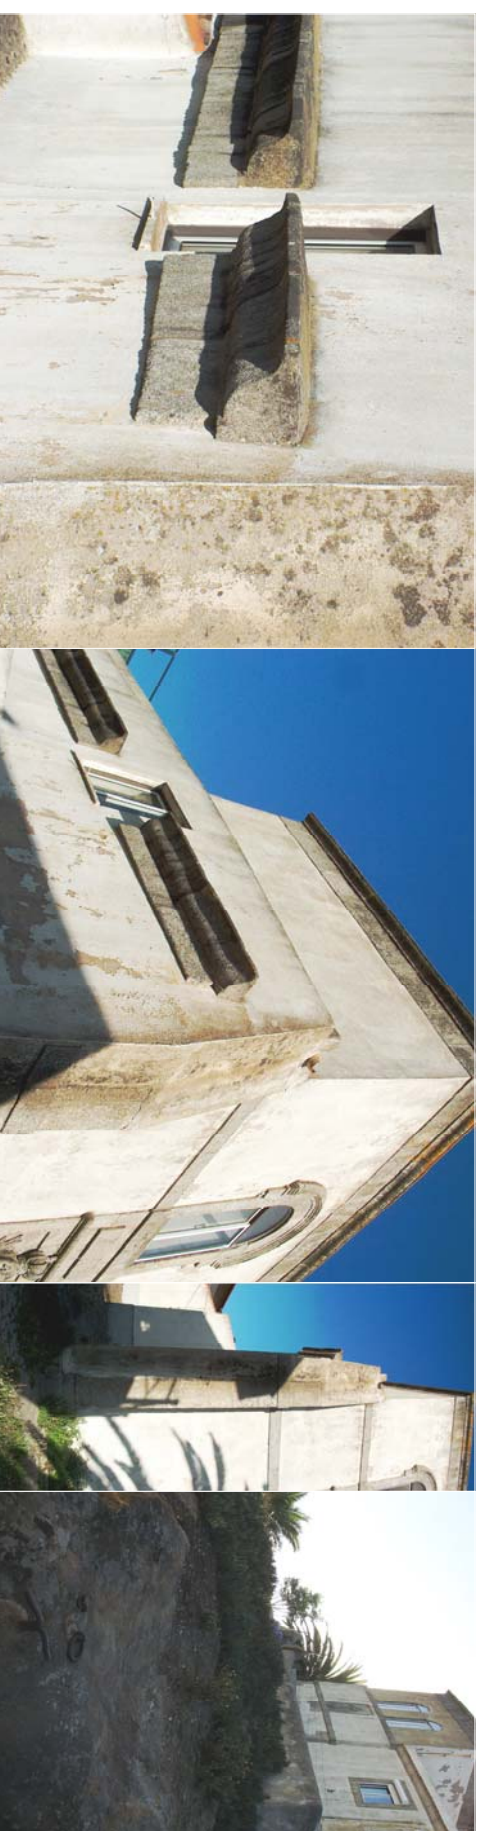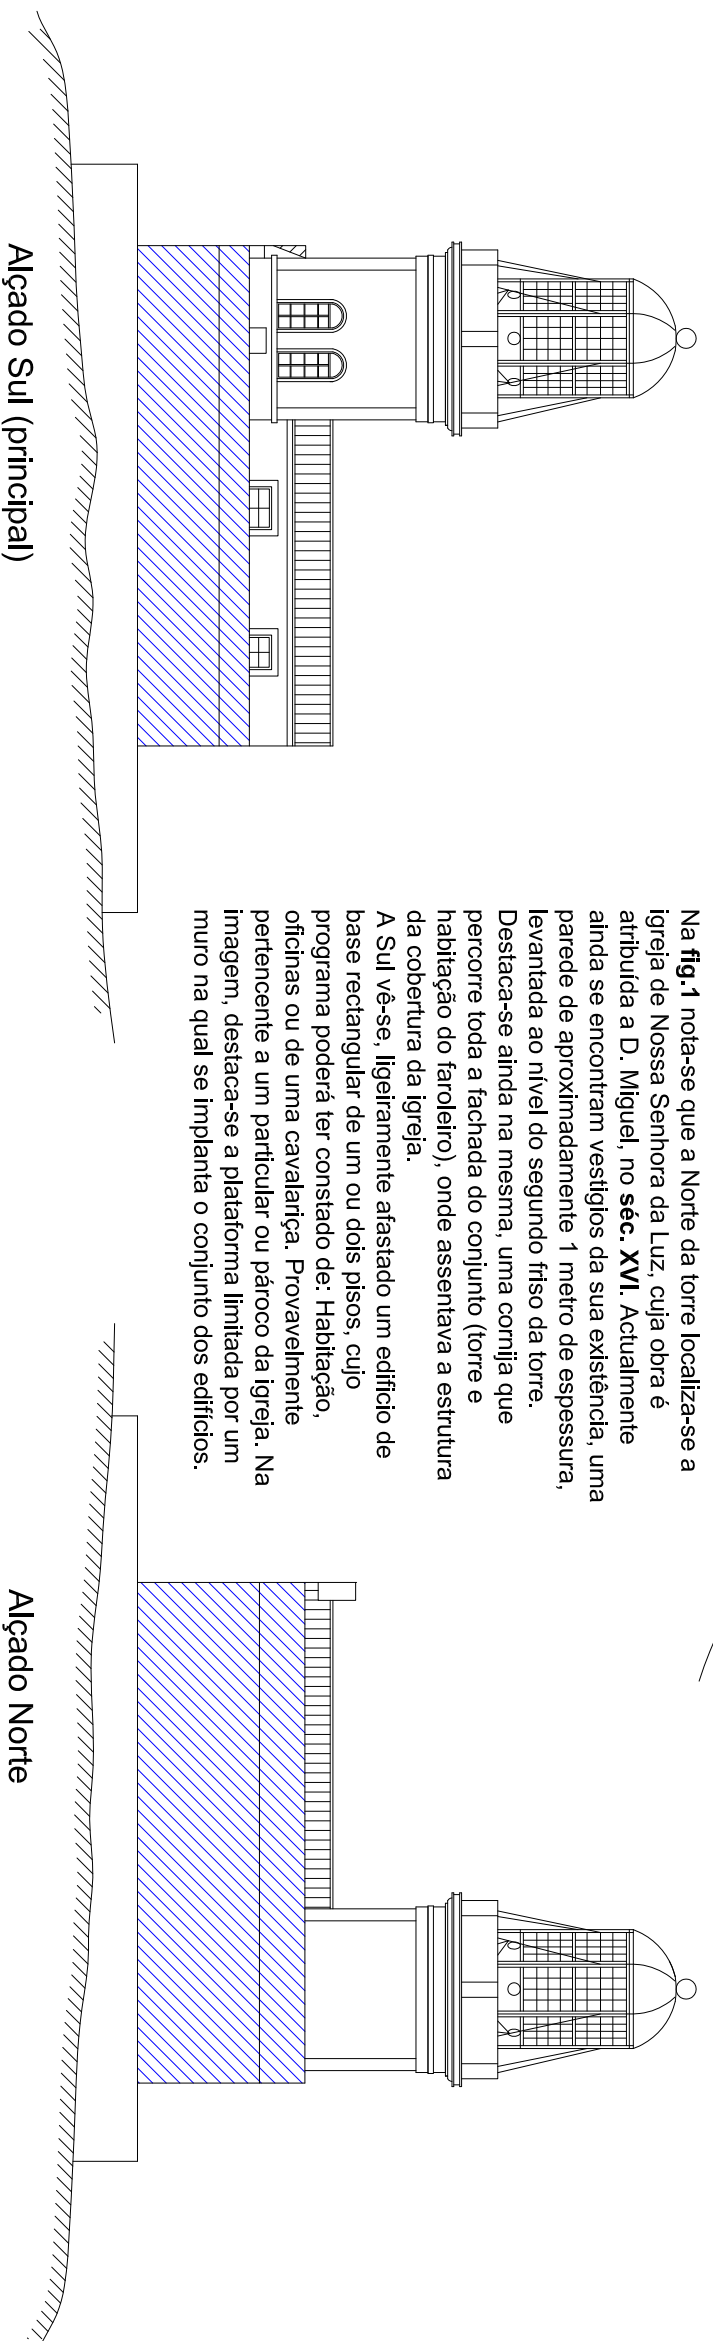

Pode notar-se na **fig. 1** que existe um prolongamento da parede sul da torre, em direcção a Este. Isto leva-nos a crer que o volume adossado à torre já estaria presente desde esta época. Provavelmente utilizado inicialmente pelo pároco da igreja e posteriormente, pelo faroleiro e sua família.

O edifício em que se acendia a luz era um torreão com açoteia, onde no centro estava localizada a lanterna. O conjunto faz lembrar uma torre sineira de igreja, onde no seu cimo outrora se acenderiam fogos ou se montaria vigia.

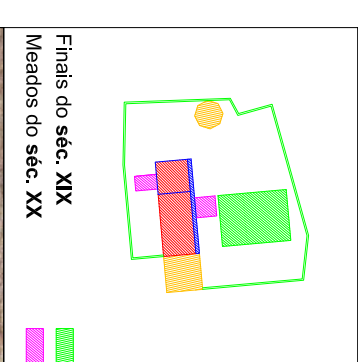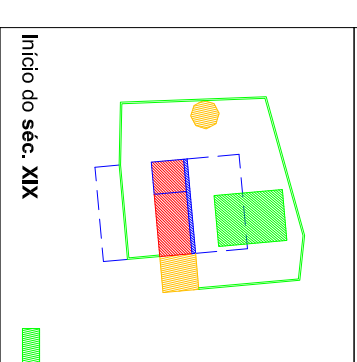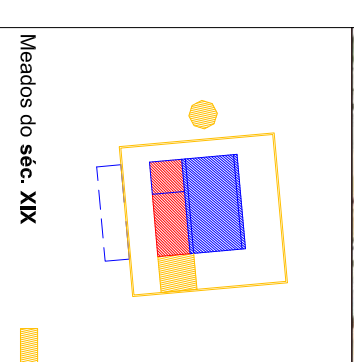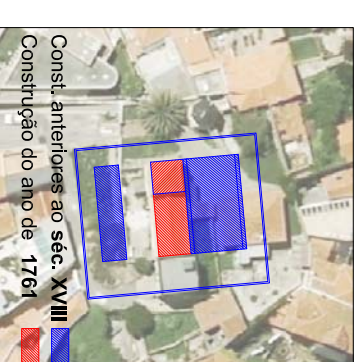

0 1 2 3 m
Escala - 1 / 250

