

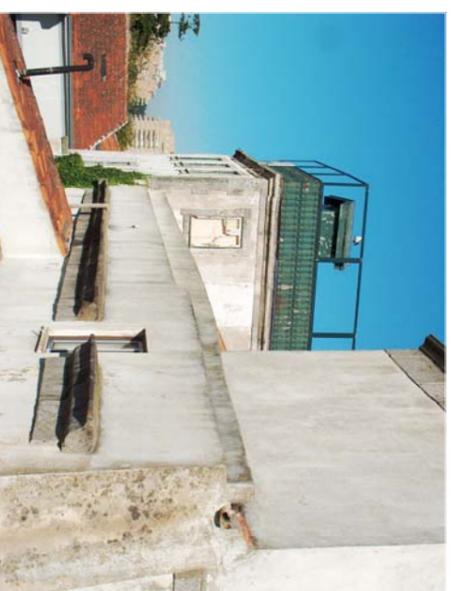
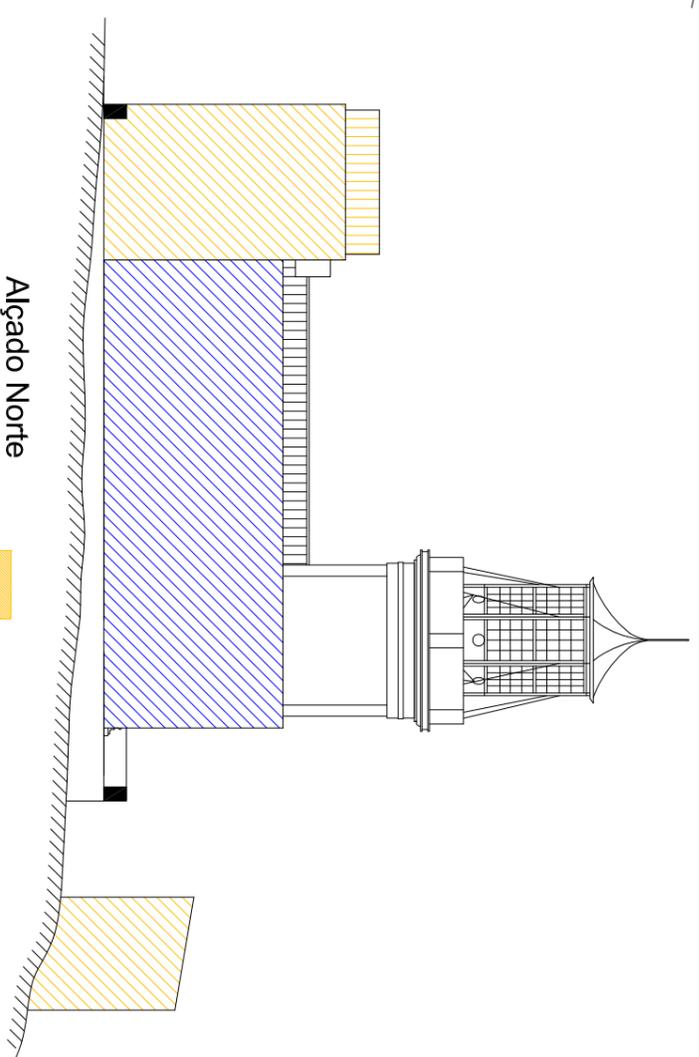


**Fig. 2**  
Farol da Nossa Senhora da Luz 1848  
(revista popular vol. 1, 1849, P. 137)

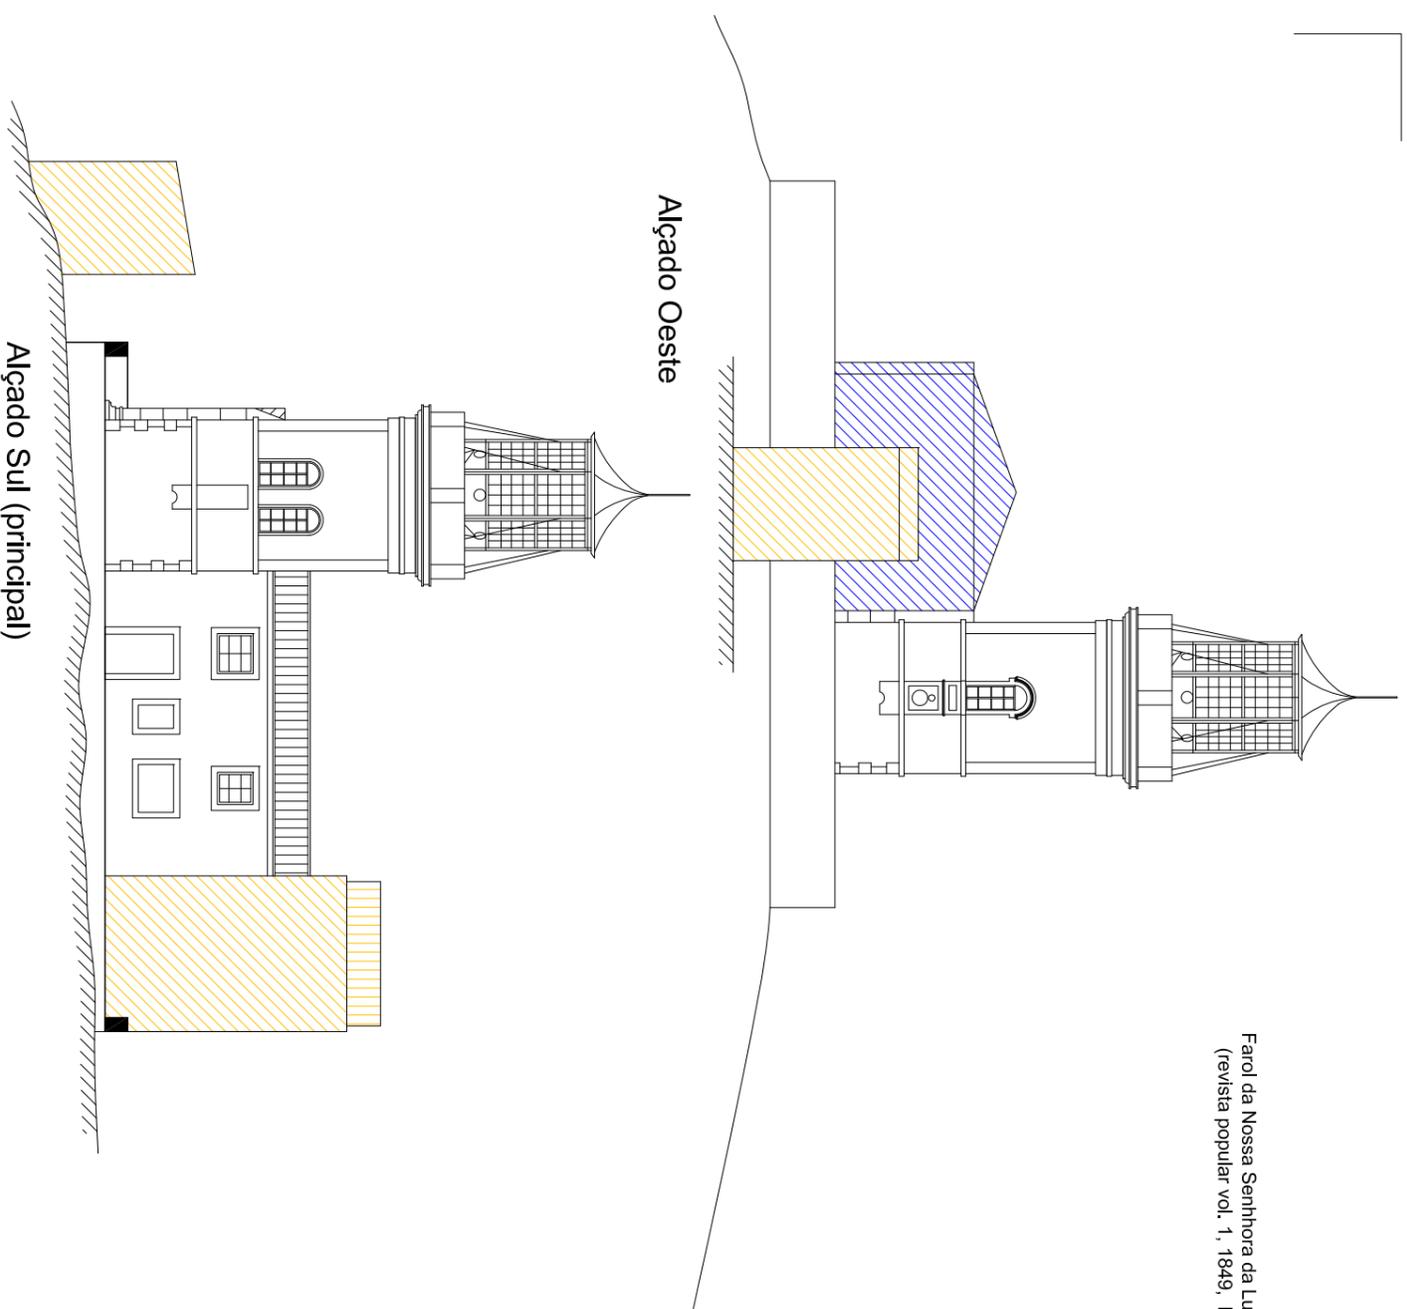


Na **fig. 2** está adossado a Este do conjunto do farol um edifício actualmente pertencente a capitania do porto de Leixões. Trata-se de uma construção de 3 pisos. A Oeste do conjunto já se encontra ligeiramente afastado uma pequena torre com telhado de uma água fazendo lembrar um pombal, onde mais tarde se virá a situar uma vigia, podendo já nesta altura desempenhar esse papel.

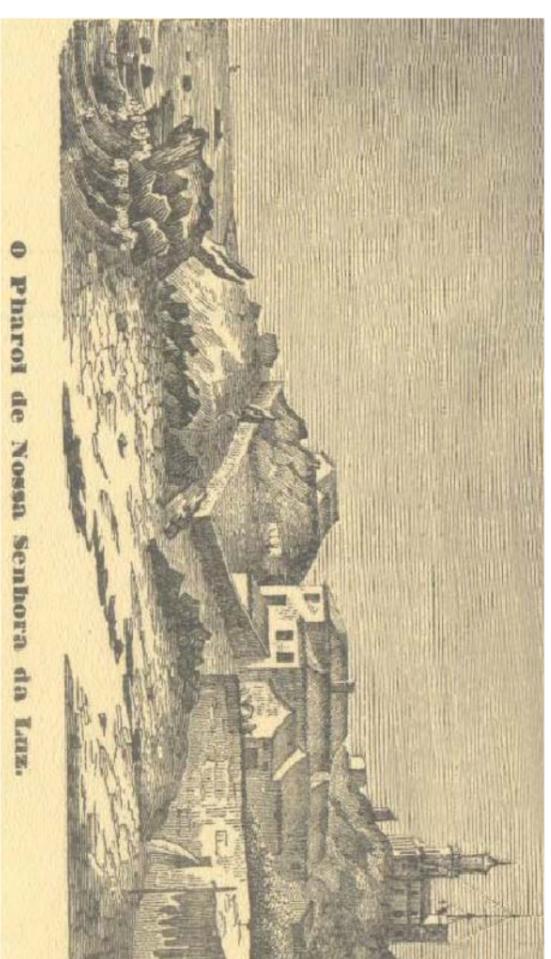


Na **fig. 2** a Igreja mantém-se a Norte da torre e o edifício a Sul deixa de existir. Nota-se o recuo na área onde tal edifício se assentava. Hoje esta área é ocupada por um jardim.

0 1 2 3 m


Escala - 1 / 250

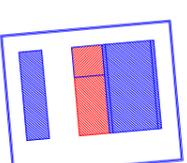


Const. anteriores ao séc. XVIII  
Construção do ano de 1761

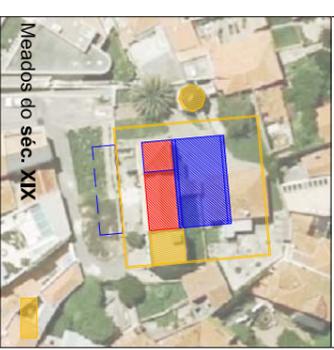

Meados do séc. XIX

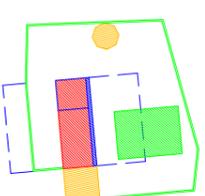

Finais do séc. XIX

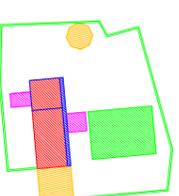

Projecto final 1884  
Meados do séc. XX

