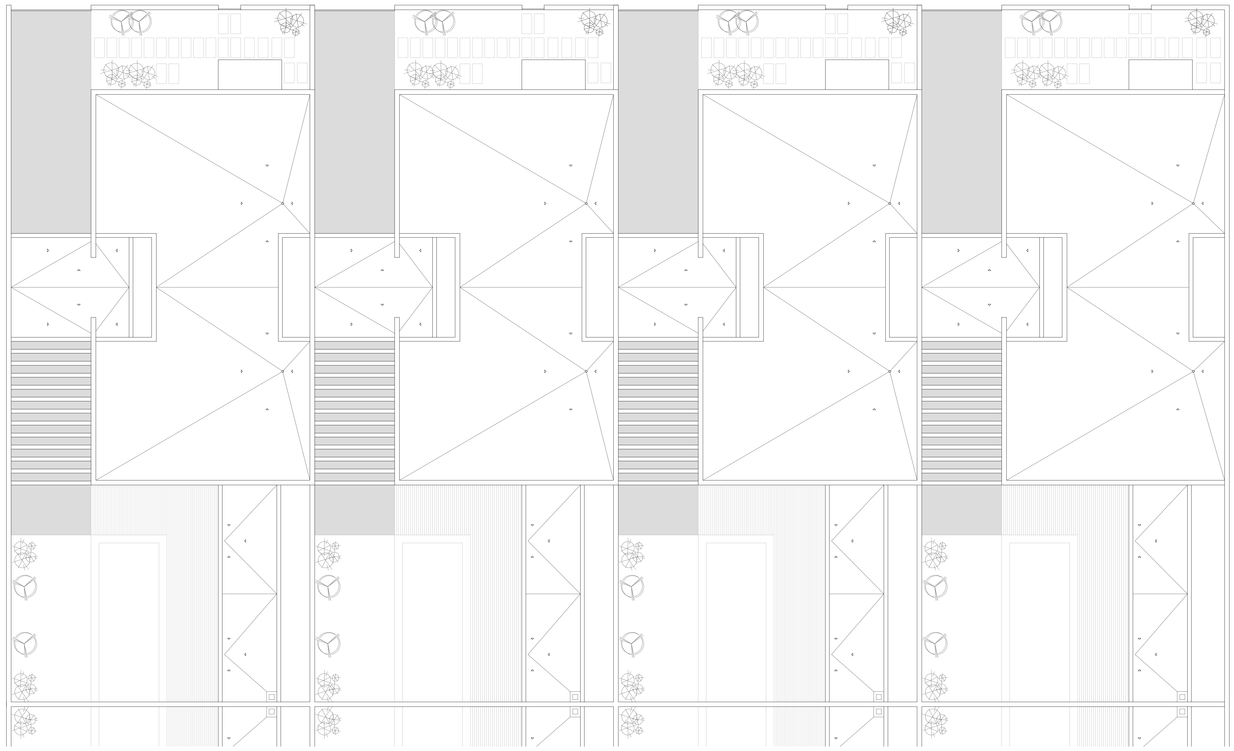

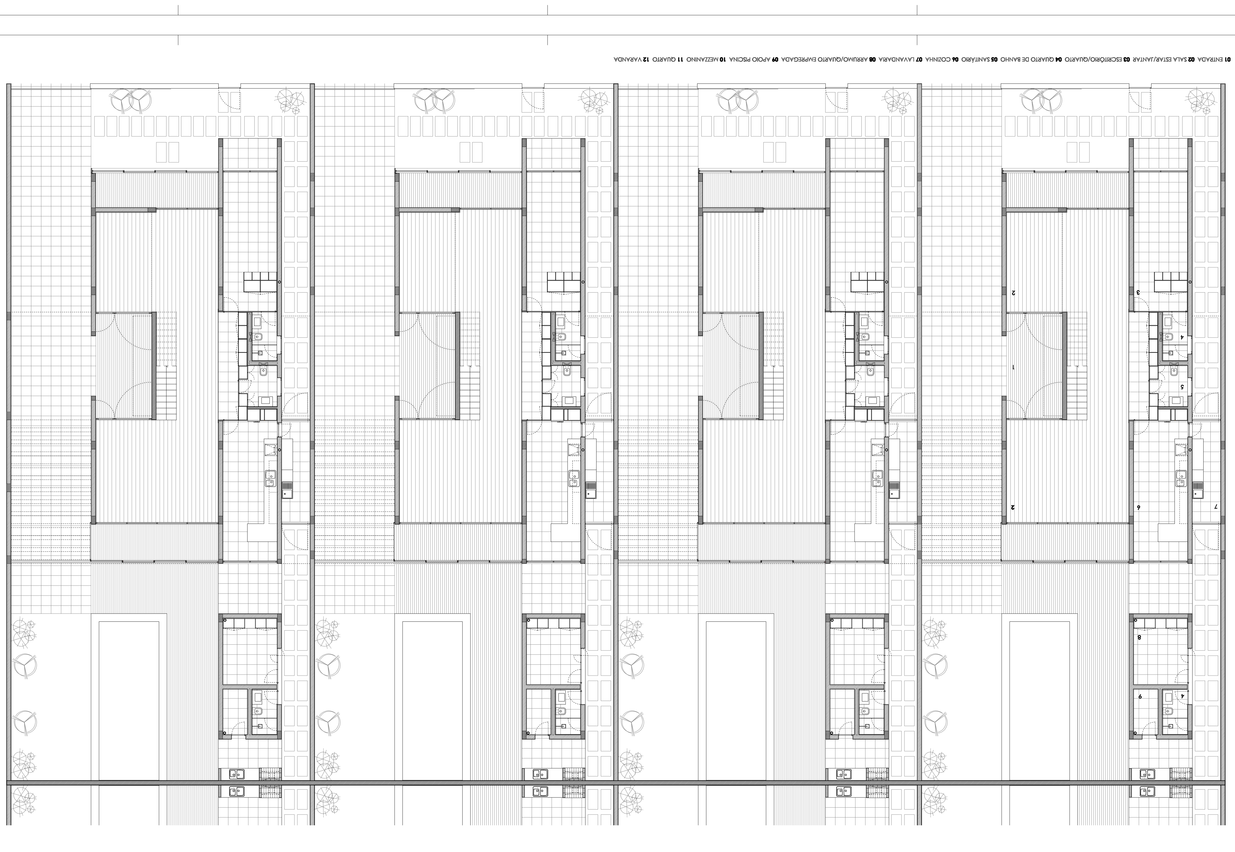

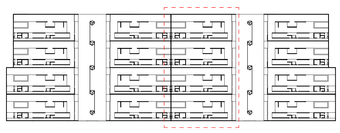

Projecto para um conjunto de habitações unifamiliares
São Luís, Maranhão, Brasil

Conjunto de habitações: cortes — MICAL PINHEIRO PACHECO
Escala 1:100 — Orientada pelo Arq. JOSÉ GIGANTE

5/11

Projecto para um conjunto de habitações unifamiliares
São Luís, Maranhão, Brasil

Conjunto de habitações: cobertura — MICAL PINHEIRO PACHECO
Escala 1:100 — Orientada pelo Arq. JOSÉ GIGANTE

4/11

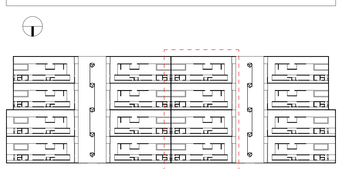

Projecto para um conjunto de habitações unifamiliares
São Luís, Maranhão, Brasil

Conjunto de habitações: piso 0 — MICAL PINHEIRO PACHECO
Escala 1:100 — Orientada pelo Arq. JOSÉ GIGANTE

3/11